
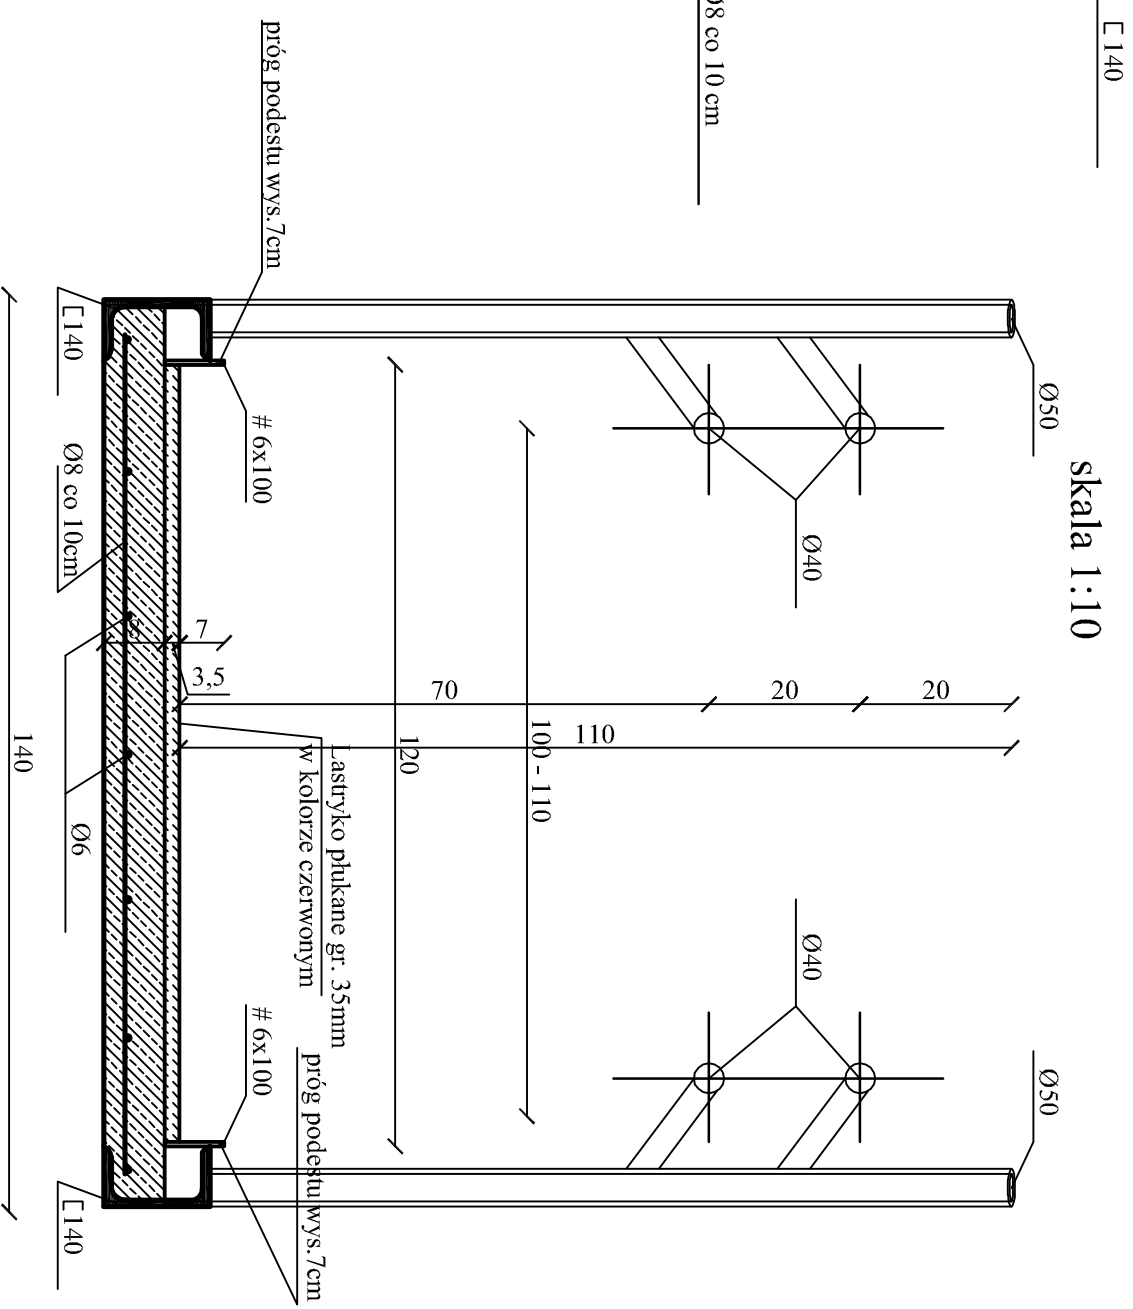


Zbrojenie płyty żelbetowej

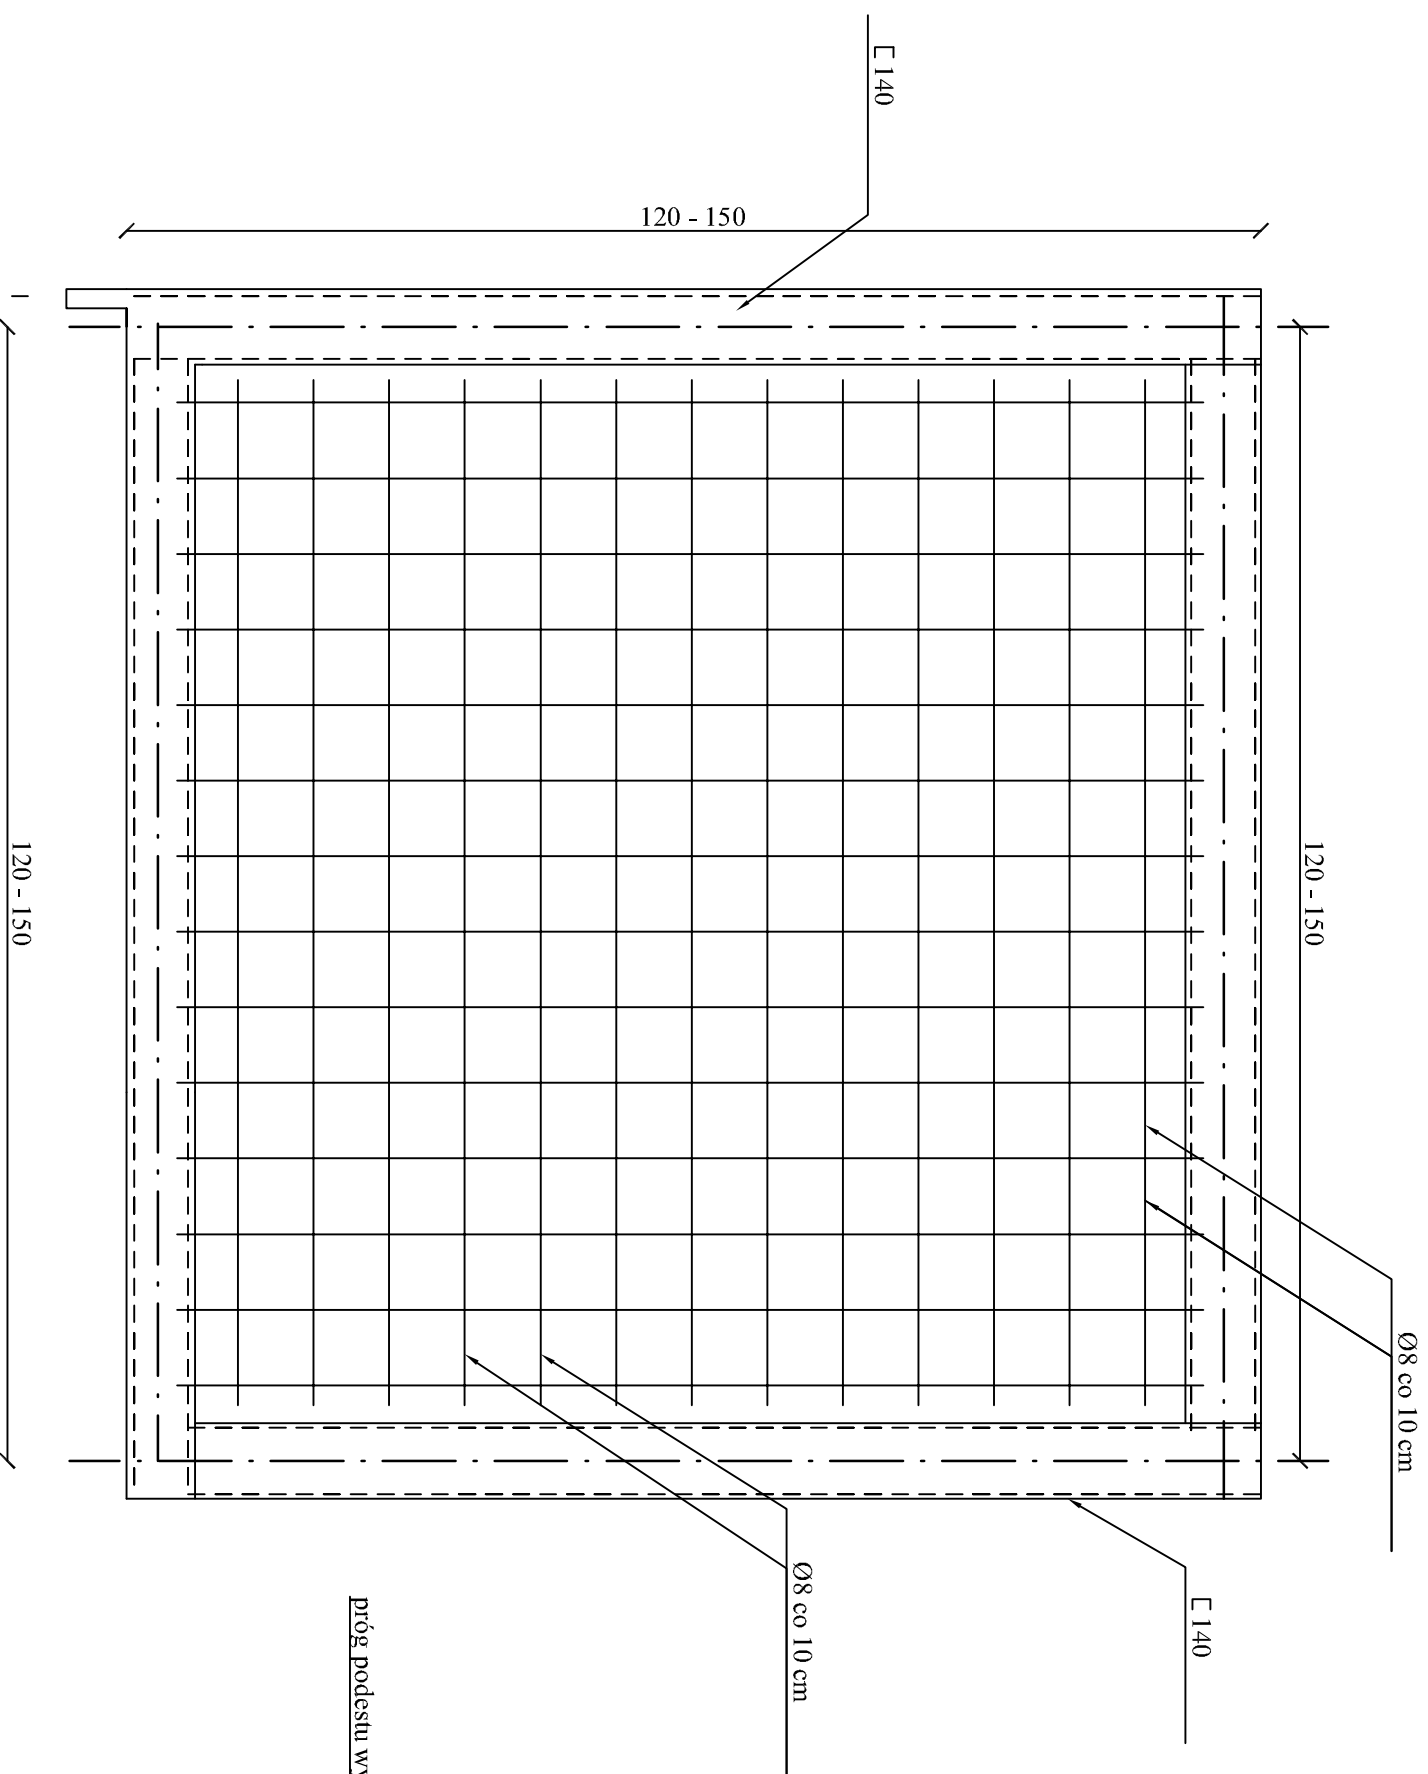

PRZEKRÓJ PŁYTY Z BALUSTRADĄ

skala 1:10

OBIEKT:	PODIAZD DLA OSÓB NIEPEŁNOSPRAWNYCH ul. Komunalna 6, 62-700 Turek	Stanowisko:	PROJEKT BUDOWLANY
TEMAT:	PODIAZD DLA OSÓB NIEPEŁNOSPRAWNYCH	Brzoza:	Ogólnobudowlana
INWESTOR:	POWIATOWY URZĄD PRACY ul. Komunalna 6, 62-700 Turek	Data:	09.2020
ARCHITEKTURA:	Eugeniusz Ziętek Nr Upraw. GT 83461/23/76	Skala:	1:10
		KONSTRUKCJA:	mgr inż. Piotr Ziętek upr. LODO/1253/PWOK/09
Zbrojenie płyty żelbetowej i przekrój płyty z balustradą		Nr rysunku:	4.