


**Pochylnia dla osób
niepełnosprawnych
Rzut: skala 1:100**

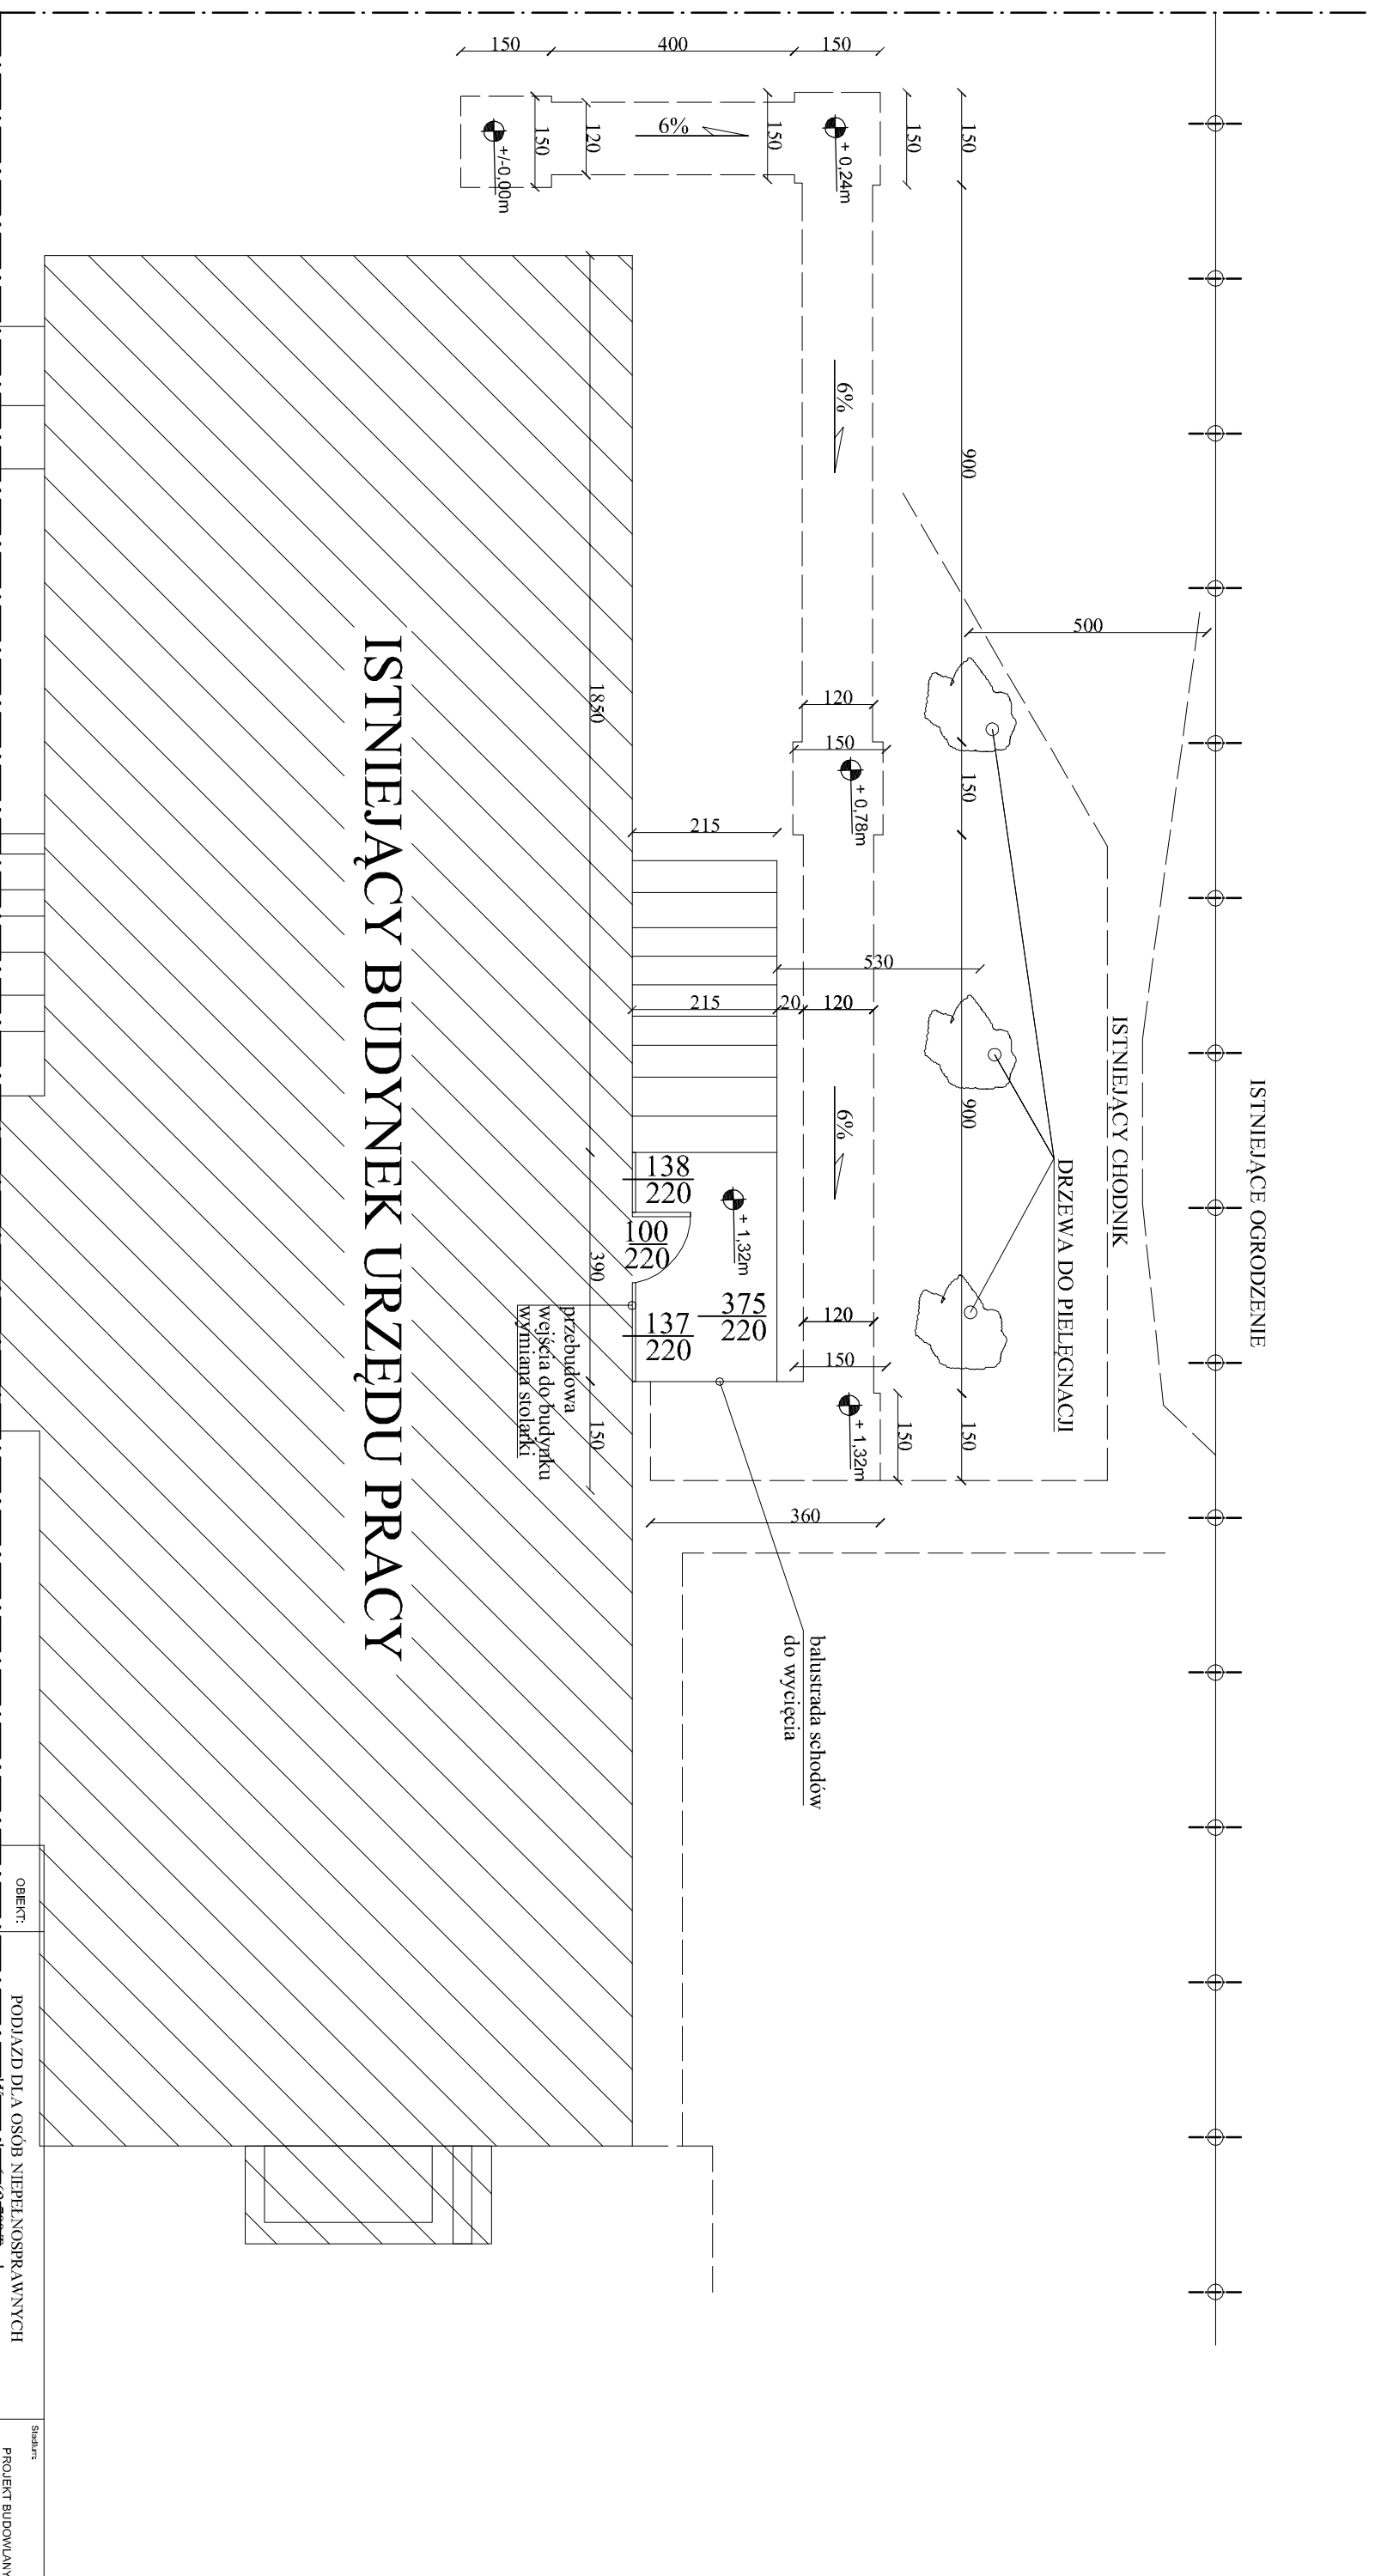

ISTNIEJĄCY BUDYNEK URZĘDU PRACY

OBIEKT:	PODZIAZD DLA OSÓB NIEPEŁNOSPRAWNYCH ul. Komunalna nr 62-700 Turck	Status:	PROJEKT BUDOWLANY
TEMAT:	PODZIAZD DLA OSÓB NIEPEŁNOSPRAWNYCH	Brzoza:	Ogólnobudowlana
INWESTOR:	POWIATOWY URZĄD PRACY ul. Komunalna 6, 62-700 Turck	Data:	09.2020
ARCHITEKTURA:	KONSTRUKCJA:	Skala:	1:100
Eugeniusz Ziętek Nr Upraw.GT 8346II/23/76		mgr inż. Piotr Ziętek upr.LOD/1253/PWOK/09	
POCHYLNIA DLA OSÓB NIEPEŁNOSPRAWNYCH : RZUT			
			Nr rysunku