



Balustrada, widok - skala 1:10

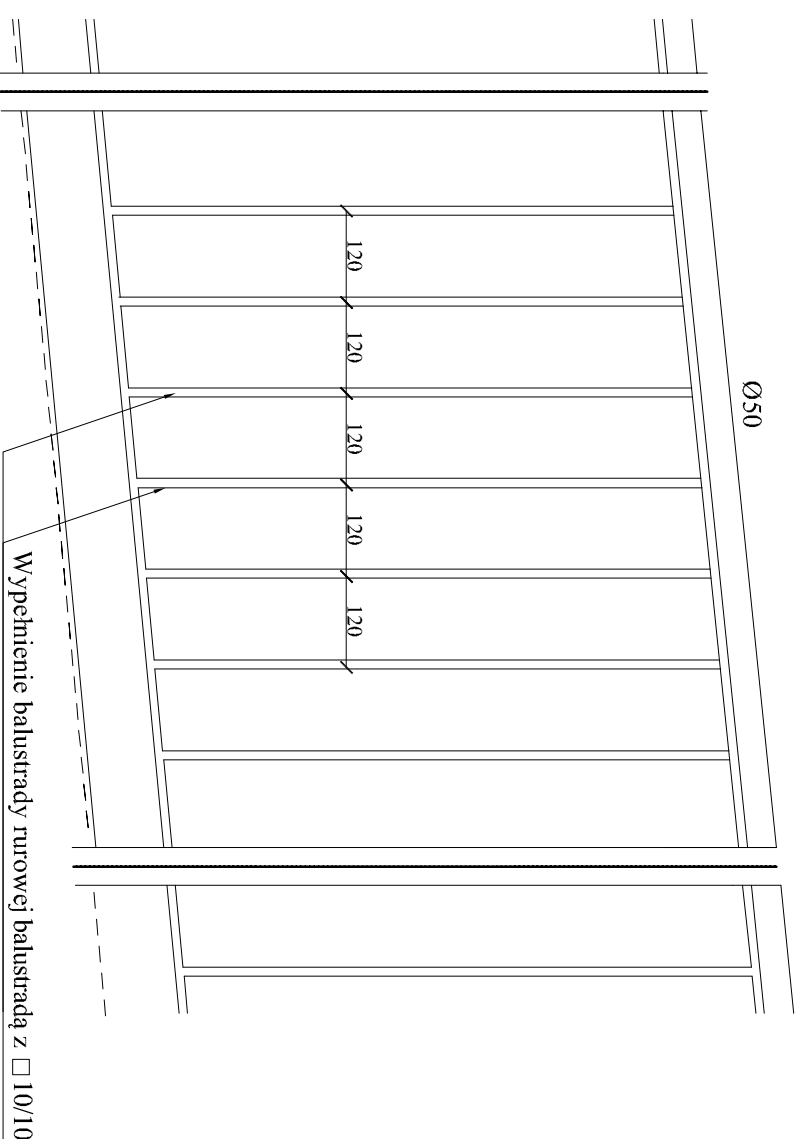

Przekrój pionowy - skala 1:2

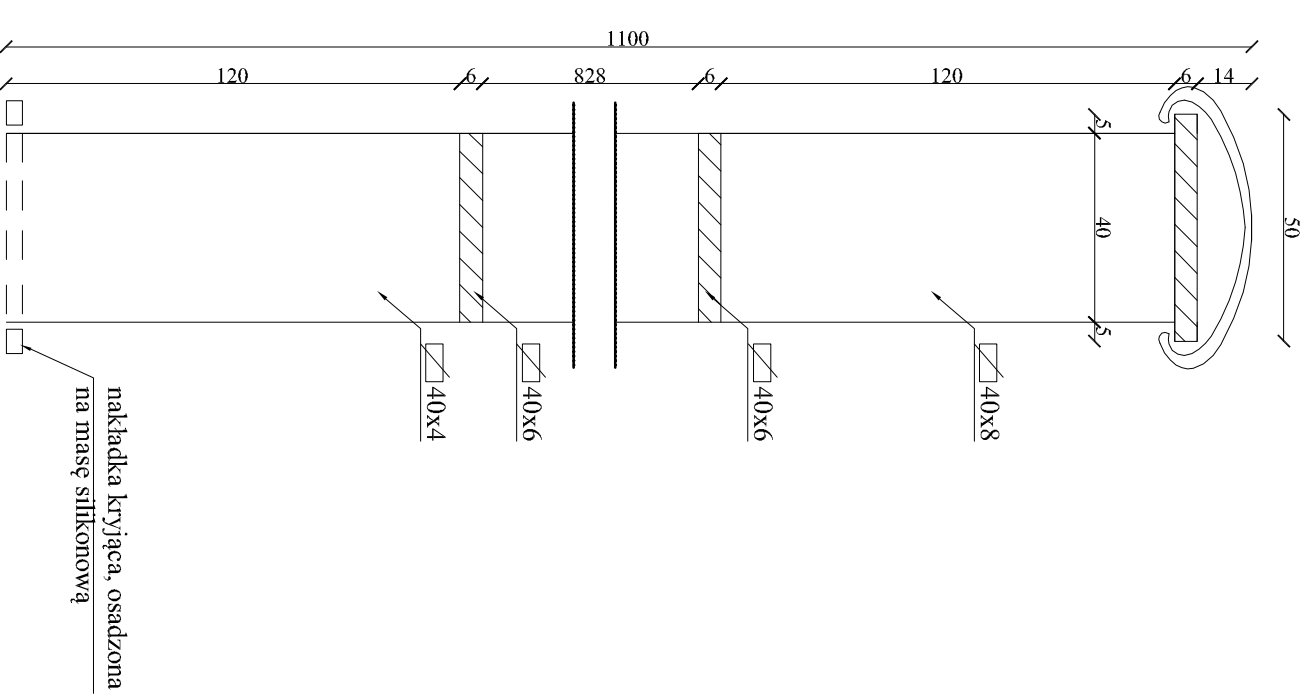

OBIEKT:	PODZIAZD DLA OSÓB NIEPEŁNOSPRAWNYCH ul.Komunalna 6, 62-700 Turek	Struktur:	PROJEKT BUDOWLANY
TEMAT:	PODZIAZD DLA OSÓB NIEPEŁNOSPRAWNYCH	Brandz:	Ogólnobudowlana
INWESTOR:	POWIATOWY URZĄD PRACY ul. Komunalna 6, 62-700 Turek	Data:	09.2020
ARCHITECTURA:	Eugeniusz Ziętek Nr Upraw. GT 8346II/23/76	Struk:	1:10
		KONSTRUKCJA:	mgr inż. Piotr Ziętek upr.LOD/1253/PWOK/09

WIDOK BALUSTRADY, PRZEKRÓJ