
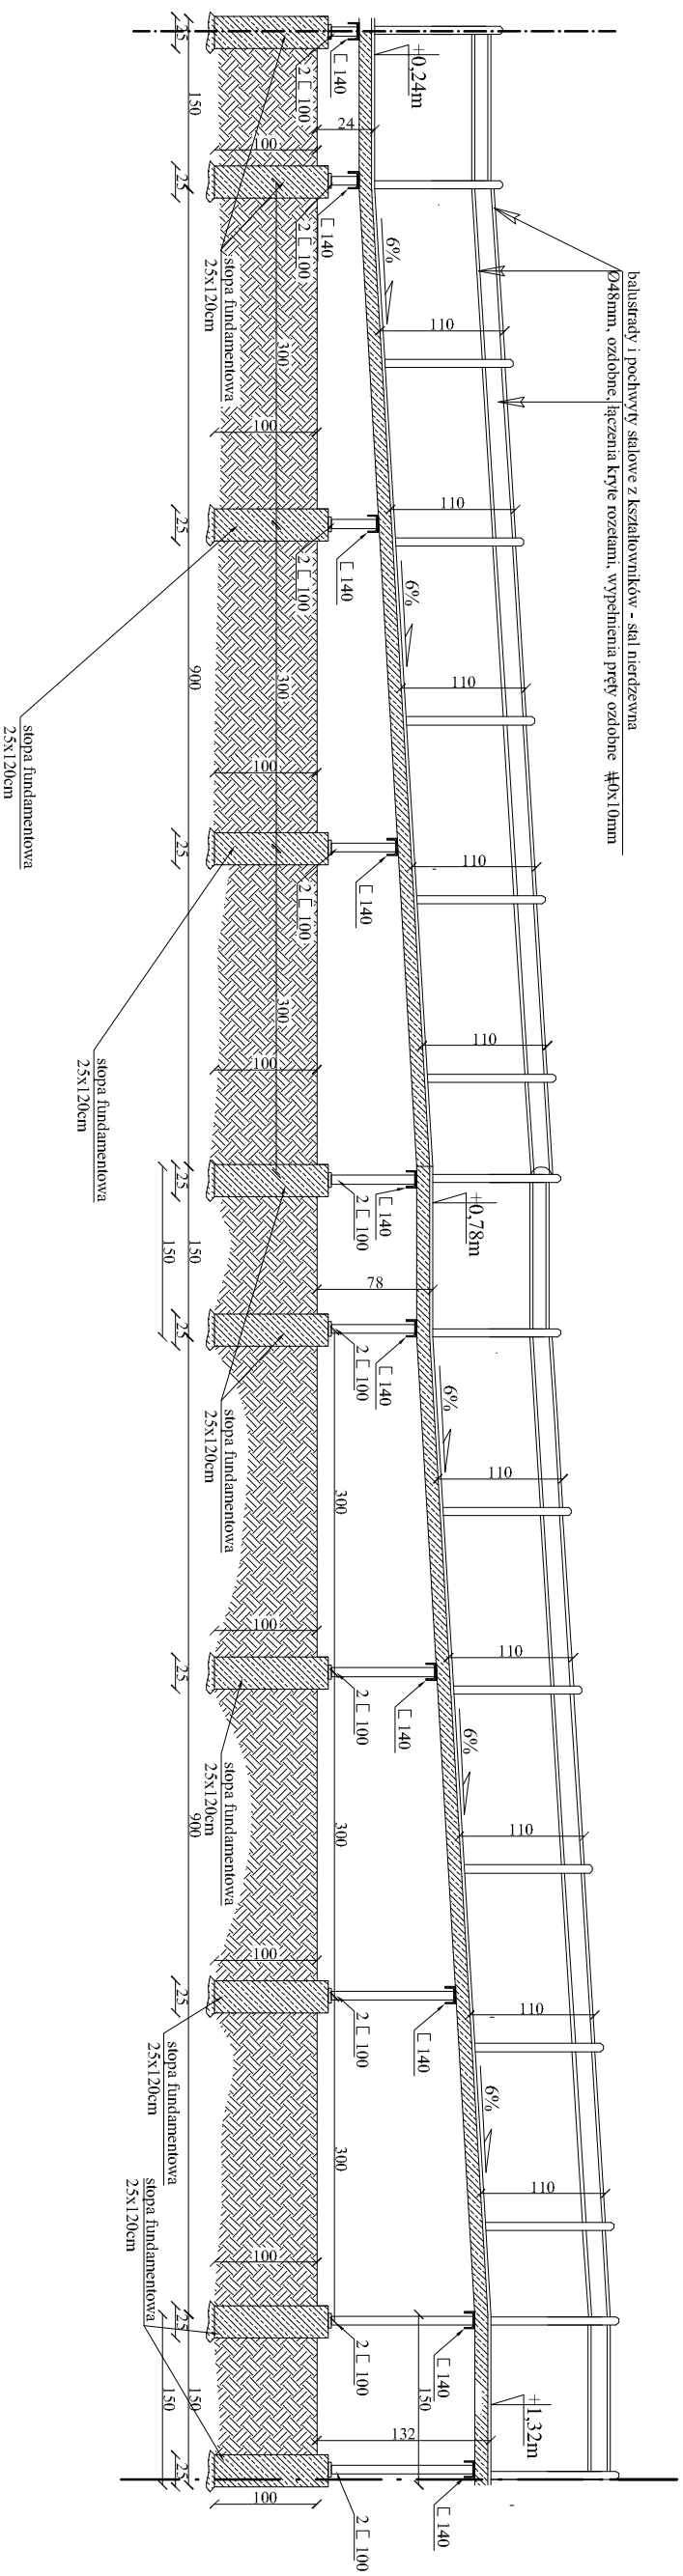


Przekrój podłużny pochylni skala 1:100

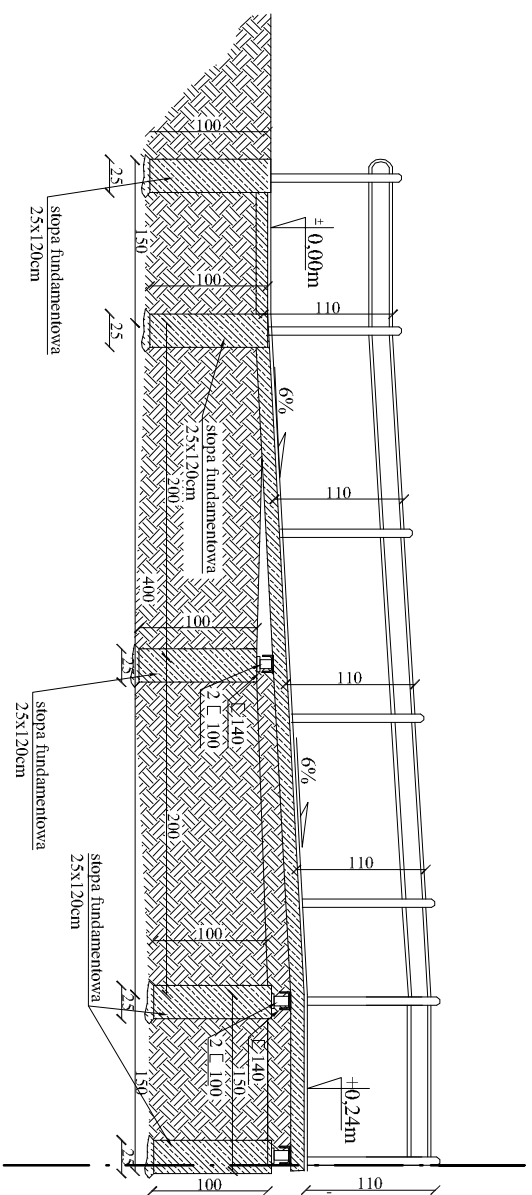

OBIEKT:	PODZIAZD DLA OSÓB NIEPEŁNOSPRAWNYCH ul.Komunalna 6, 62-700 Turek	Stwierdzenie PROJEKT BUDOWLANY
TEMAT:	PODZIAZD DLA OSÓB NIEPEŁNOSPRAWNYCH	Brzoza Ogólnobudowlana
INWESTOR:	POWIATOWY URZĄD PRACY ul.Komunalna 6, 62-700 Turek	Data: 09.2020
ARCHITEKTURA:	KONSTRUKCJA:	Skala: 1:100
Eugeniusz Ziętek Nr Upraw.GT 8346II/23/76		mgr inż. Piotr Ziętek upr.LOD/1253/PWOK/09
PRZEKRÓJ PODŁUŻNY POCHYLNI		
		Nr rysunku