


90 światło drzwi

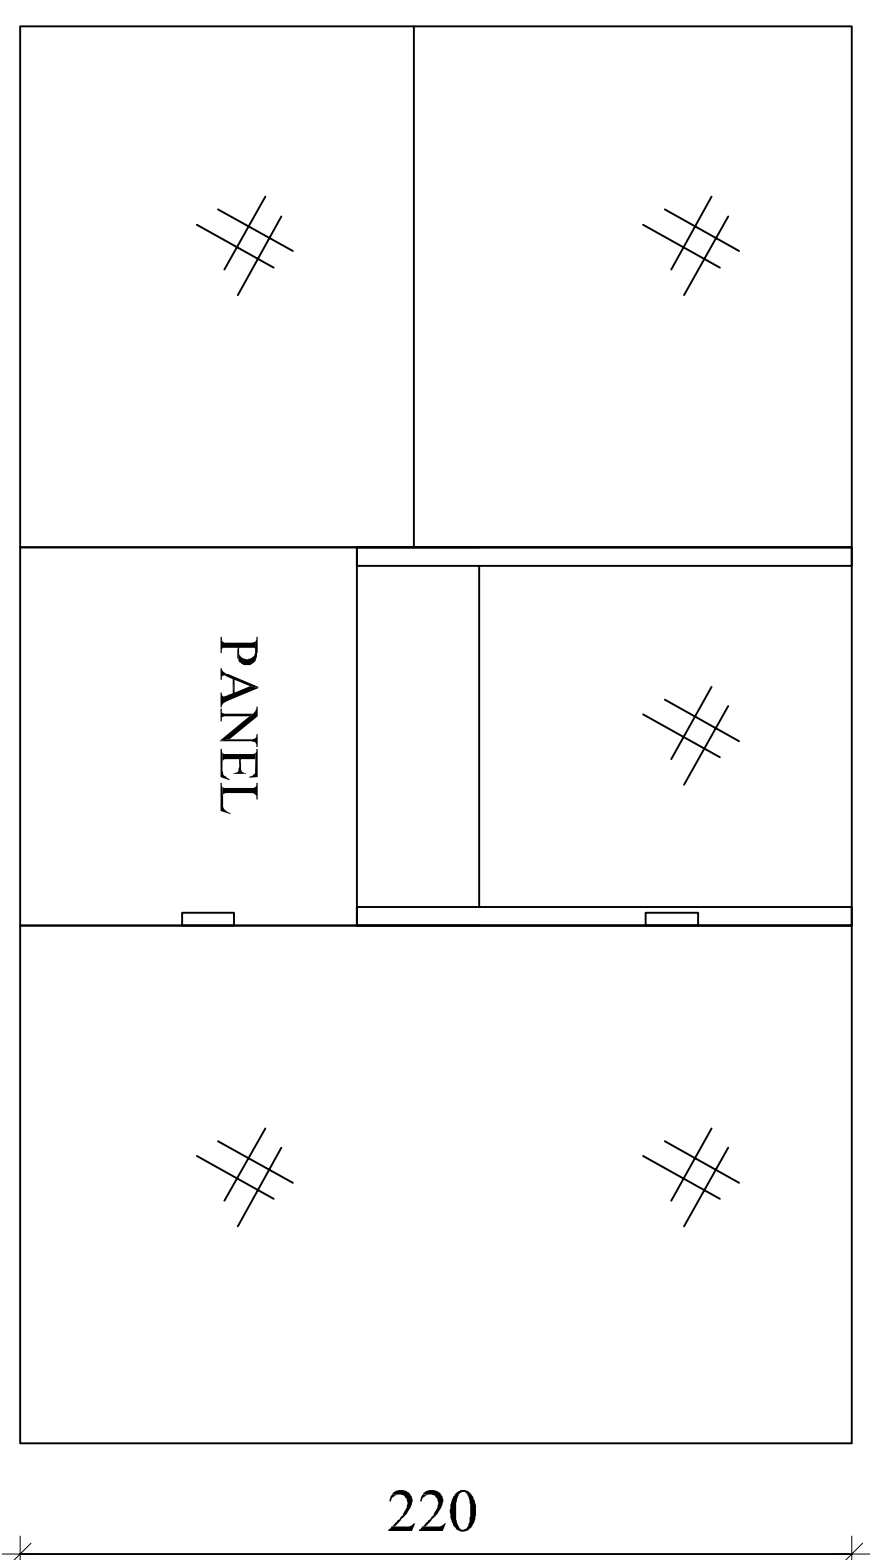

PRZEGRODA ZEWNĘTRZNA SZKLONA Z KSZTAŁTOWNIKÓW AL - system ciepły  
Z DRZWIAMI OTWIERANYMI NA ZEWNĄTRZ (światło skrzydła 90 cm)

OBIEKT:	PODZIAZD DLA OSÓB NIEPEŁNOSPRAWNYCH ul. Komunalna 6, 62-700 Turek	Stanów:	PROJEKT BUDOWLANY
TEMAT:	PODZIAZD DLA OSÓB NIEPEŁNOSPRAWNYCH	Brandz:	Ogólnobudowlana
INWESTOR:	POWIATOWY URZĄD PRACY ul. Komunalna 6, 62-700 Turek	Data:	09.2020
ARCHITEKTURA:	KONSTRUKCJA	Skala:	1:20
Eugeniusz Ziętek Nr Upraw.GT 8346IU/23/76		mgr inż. Piotr Ziętek upr.:LOD/1253/PWOK/09	
WEJŚCIE DO BUDYNKU WYMIANA STOLARKI		Nr rysunku	
5.			