


PLAN SYTUACYJNY skala 1:1000

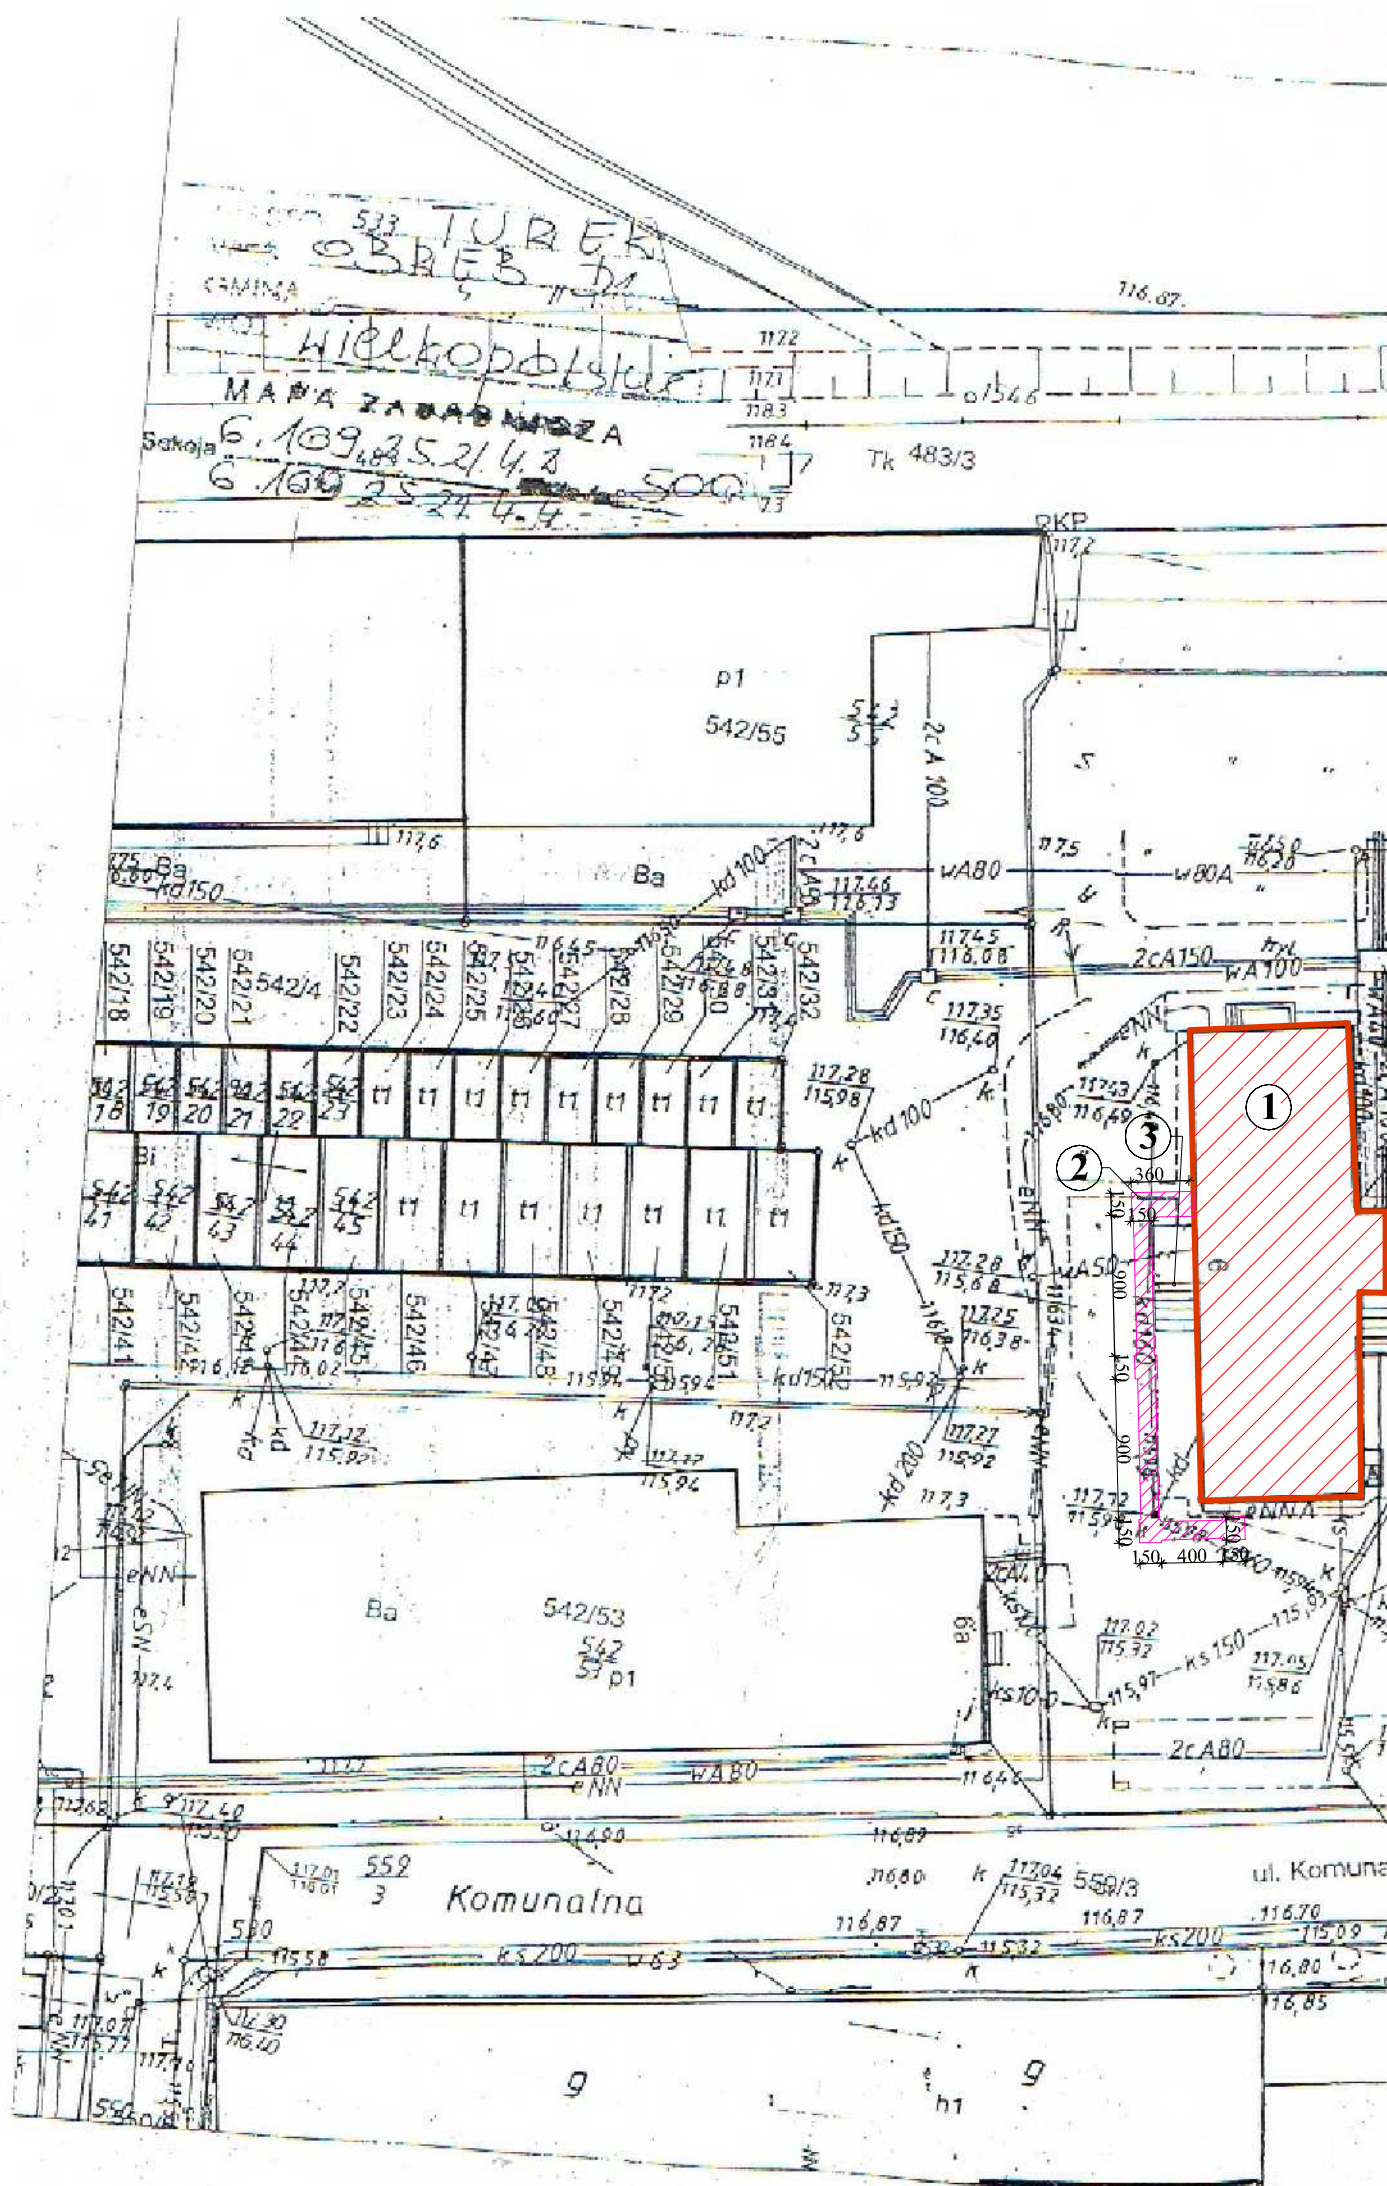

LEGENDA

- ① ISTNIEJĄCY BUDYNEK PUP
- ② PROJEKTOWANY PODJAZD DLA OSÓB NIEPEŁNOSPRAWNYCH
- ③ ISTNIEJĄCE SCHODY

OBIEKT:	PODJAZD DLA OSÓB NIEPEŁNOSPRAWNYCH ul. Komunalna 6, 62-700 Turek	Stadium: PROJEKT BUDOWLANY
TEMAT:	PODJAZD DLA OSÓB NIEPEŁNOSPRAWNYCH	Branża: Ogólnobudowlana
INWESTOR:	POWIATOWY URZĄD PRACY ul. Komunalna 6, 62-700 Turek	Data: 09.2020
ARCHITEKTURA:	Eugeniusz Ziętek Nr Upraw. GT 83461I/23/76	Skala: 1:1000
KONSTRUKCJA:	mgr inż. Piotr Ziętek upr. LOD/1253/PWOK/09	Nr rysunku: PZT.
PLAN SYTUACYJNY		